MOA:

MOE:	Bureau de contrôle:	Coordinateur S.P.S. :	Sous traitant:

DEPARTEMENT DE L'ESSONNE (91)

COMMUNE DE MONTLHERY

ENFOUISSEMENT DES RÉSEAUX AÉRIENS ET REQUALIFICATION DU CHEMIN DES BEZONES

Plan des revêtements
Variante 2: Rue à double sens
47 places de stationnement

TRAVAUX PUBLICS DE SOISY
Z.A du Chênet | 6 rue de la Montagne de Maisse | 91490 MILLY LA FORET
Tél: 01 64 98 44 10 / Fax : 01.64.98.44.18 | www.tpsoisy.fr | **tpsoisy@wanadoo.fr**
SAS au Capital de 1 000 088 euros - RCS EVRY 968 201 725 000 43 - APE 4211 Z - TVA intra : FR 68 968 201 725

Chantier N° : 000 000 000	ECHELLE : 1/200	NUMERO : 02.1	TOPO	PRO	EXE	REC
IND.	DATE	- MODIFICATIONS -	DESSINE		VERIFIE	
A	08/04/2022	Première Emission	M.A		S.BL	
B	08/11/2022	Modification tracé voirie + assainissement EP	M.A		G.D	
C	09/11/2022	Modification tracé voirie	M.A		G.D	
D	25/11/2022	Modification Nivellement selon nouveau tracé	M.A		G.D	
E	05/12/2022	Variante rue à double sens + tracé places de stationnement	M.A		G.D	
F	13/12/2022	Modification tracé stationnements + réseau EP	M.A		G.D	
G	09/02/2023	Modification tracé	M.A		G.D	
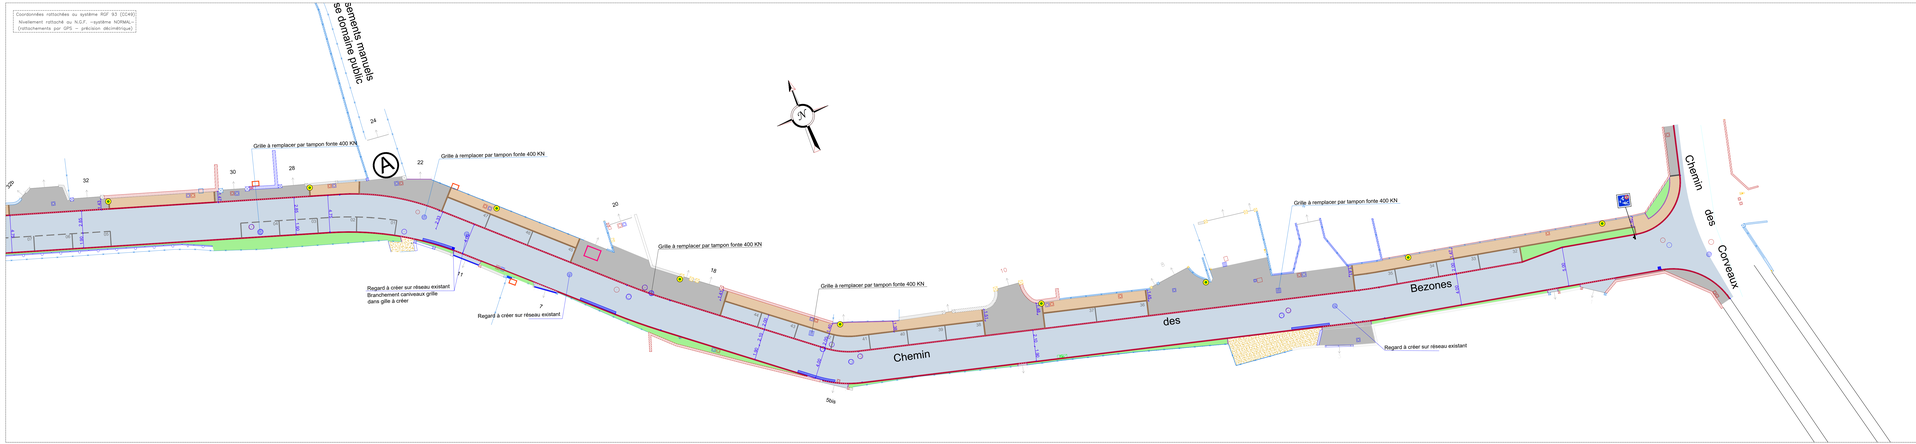
- Voirie en enrobé noir
- Entrées charretières trottoir enrobé noir
- Accôtements en stabilisé
- Espaces végétalisés
- Dalle béton pour poteau incendie
- Trottoir circulable en béton désactivé
- Bordure T2 = 2 à 4 cm cm de vue
- Bordure T2 14 cm de vue
- Bordure P1 vue 5 cm: arasée au droit des entrées charretières
- Bande de pavés
- Balisette autorelevable
- Regard EU existant
- Regard EIP existant
- Grille existante
- Caniveau à grille existant
- Caniveau à grille projet
- Grille 40 x 40 concave + raccordement Ø 315 projet
- Candélabre projet