

QUARTUS
ET LA VILLE SE PARTAGE

PROJET DE CONSTRUCTION IMMOBILIERE
ROUTE D'ORLEANS
91310 MONTLERY

MATRE D'OUVRAGE	MATRE D'OUVRAGE
QUARTUS	KANDPIA ARCHITECTURES
PROMOGIM	

Titre du Plan


PLAN D'INSTALLATION DE CHANTIER

R.E.M. VINCENT PEERTOLAS
35 rue Paul Doumer
77450 - MONTRY
TEL : 03.77.45.45.45
@ email: rem.vincent.peertolas@gmail.com

EMETTEUR	VISA	REFERENCE DU PLAN	ECHELLE	INDICE
Responsable : V. Puertolas	V.P.	PIG IND 0.dwg	1/250 ^e	A
Vérifié par : V. Puertolas	V.P.			

Mise à jour en fonction des données connues à la date de l'indice

Ino	Fait par	Date	Observations
0	V. Puertolas	10/12/21	Première diffusion
A	V. Puertolas	14/01/22	Mise à jour position base vie PROMOGIM
B			
C			
D			
E			

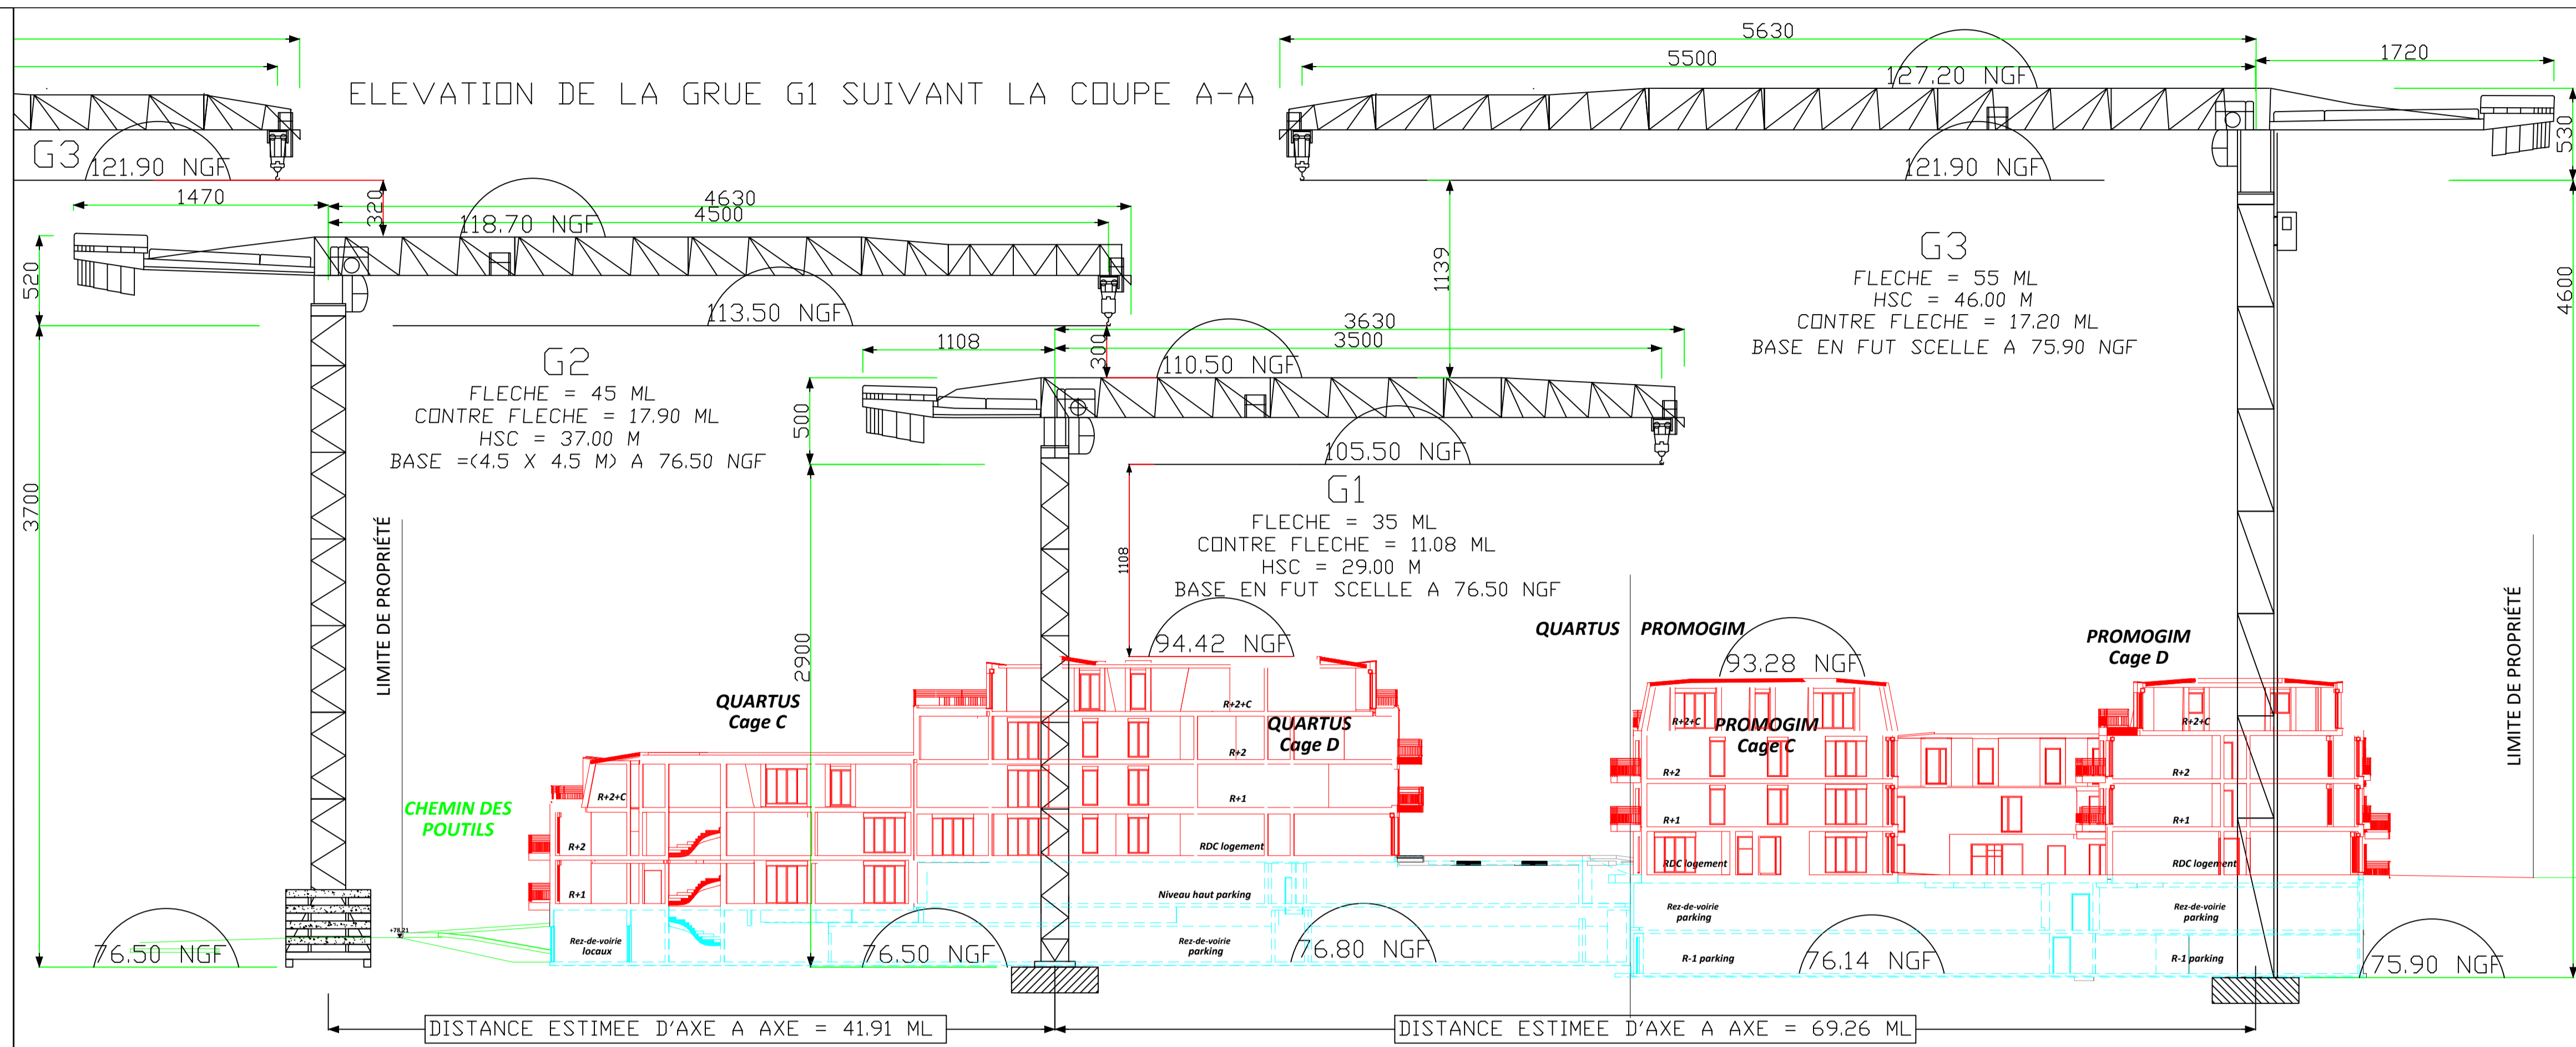

LEGENDES

- VOIRIE / VOIRIE PROJETEE
- LIMITE DE L'INFRASTRUCTURE
- EXISTANT
- BATIMENTS A REALISER
- CLOTURE CHANTIER
- CLOTURE CHANTIER AMOVIBLE GRILLAGE
- LIMITE DE PROPRIETE
- SURVEIL INTERDIT EN CHARGE

BASE VIE PROMOGIM DANS SOUS SOL SEMI ENTERRE APRES DEMONTAGE DE LA GRUE

